



CASTELNUOVO DEL ZAPPA

Esistenti


- 01 parrocchiale di S. Michele, area verde e oratorio
- 02 giardini pubblici di via A.Manzoni
- 03 parcheggio privato trattoria "Al Valentino"
- 04 alloggi E.R.P. in via A.Manzoni n.32
- 05 piazzola rifiuti - via G. Verdi
- 06 cimitero di Castelnuovo del Zappa

di Progetto

- 96 parcheggio
- 97 area S.R.B. per telefonia mobile
- 98 parcheggio

Regione Lombardia
Provincia di Cremona

COMUNE DI
CASTELVERDE

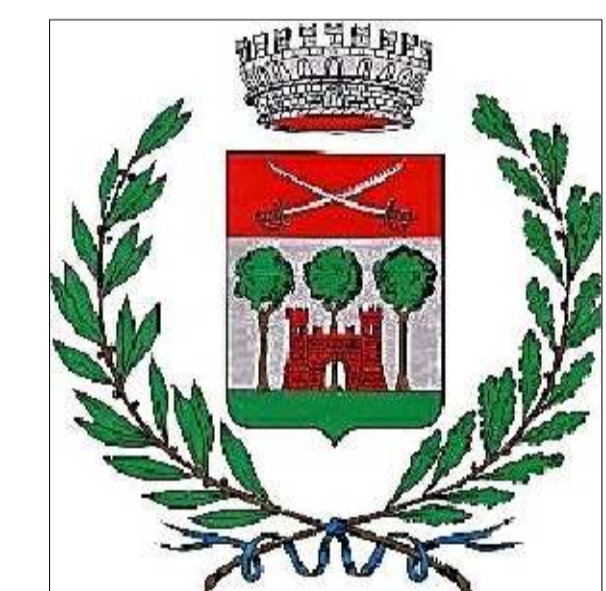

PIANO DI
GOVERNO
DEL TERRITORIO


PIANO DEI SERVIZI

elaborato n° PS.2.1***


scala 1:2000

LOCALIZZAZIONE DEI SERVIZI
DI PROGETTO
CASTELNUOVO DEL ZAPPA

(versione aggiornata alla 3ª VARIANTE - 2013)

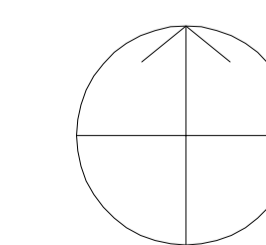

nord

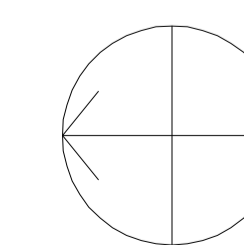

venti prevalenti

progetto : arch. Michele de Crecchio
varianti : arch. Marco Turati

collaborazioni: Letizia Bresciani