

CASTELVERDE


CASTELVERDE

Esistenti

- 07 Municipio
- 08 parrocchie di S. Archelao
- 09 sala teatrale Parrocchiale "Primo Ferrari"
- 10 piazza Municipio (con annesso area verde e parcheggio)
- 11 piazza Volontari del Sangue
- 12 magazzino comunale "vecchio"
- 13 scuola primaria statale "Aldo Moro" e annesso parcheggio
- 14 parco urbano K. Wajtila
- 15 piazza Caduti di Cefalonia
- 16 piazza Cristoforo Colombo
- 17 area parcheggio via E. Panni
- 18 giardino pubblico di via delle Rose
- 19 oratorio del Sacro Cuore
- 20 scuola secondaria inferiore "Ubaldo Ferrari"
- 21 palasport
- 22 centro sportivo e annesso parcheggio
- 23 area verde di via dei Gerani
- 24 scuola privata d'infanzia "S. Giuseppe" e asilo nido
- 25 parcheggio via Don Primo Mazzolari
- 26 parco Cascina Ferrari
- 27 magazzino comunale "nuovo"
- 28 parcheggi dei cimiteri di Castelverde
- 29 centro socioculturale "Agorà" (biblioteca e auditorium)
- 30 bosco filtro Tangenziale Sud
- 31 parcheggi di via Calipari, Bachelet e Orombelli
- 32 aree verdi Piano Insediamenti Produttivi "Cà Nova"
- 33 parcheggio Piano Insediamenti Produttivi "Cà Nova"
- 34 alloggi E.R.P. via Don Primo Mazzolari n.5 e n.7
- 35 alloggi E.R.P. via Gardinali n.5
- 36 alloggio E.R.P. piazza Municipio n.1
- 37 caserma dei Carabinieri
- 38 casa di Riposo - Opera Pia S.S. Redentore
- 39 casa Cantoniera
- 40 piazzola rifiuti - via del Cimitero
- 41 area S.R.B. per telefonia mobile strada comunale dello Crocetto
- 42 cimitero di Castelverde
- 43 ambulatorio medico del Capoluogo

di Progetto

- 78 espansione impianti sportivi e parcheggi
- 79 alloggi protetti per anziani
- 80 centro servizi scolastici
- 81 area S.R.B. per telefonia mobile

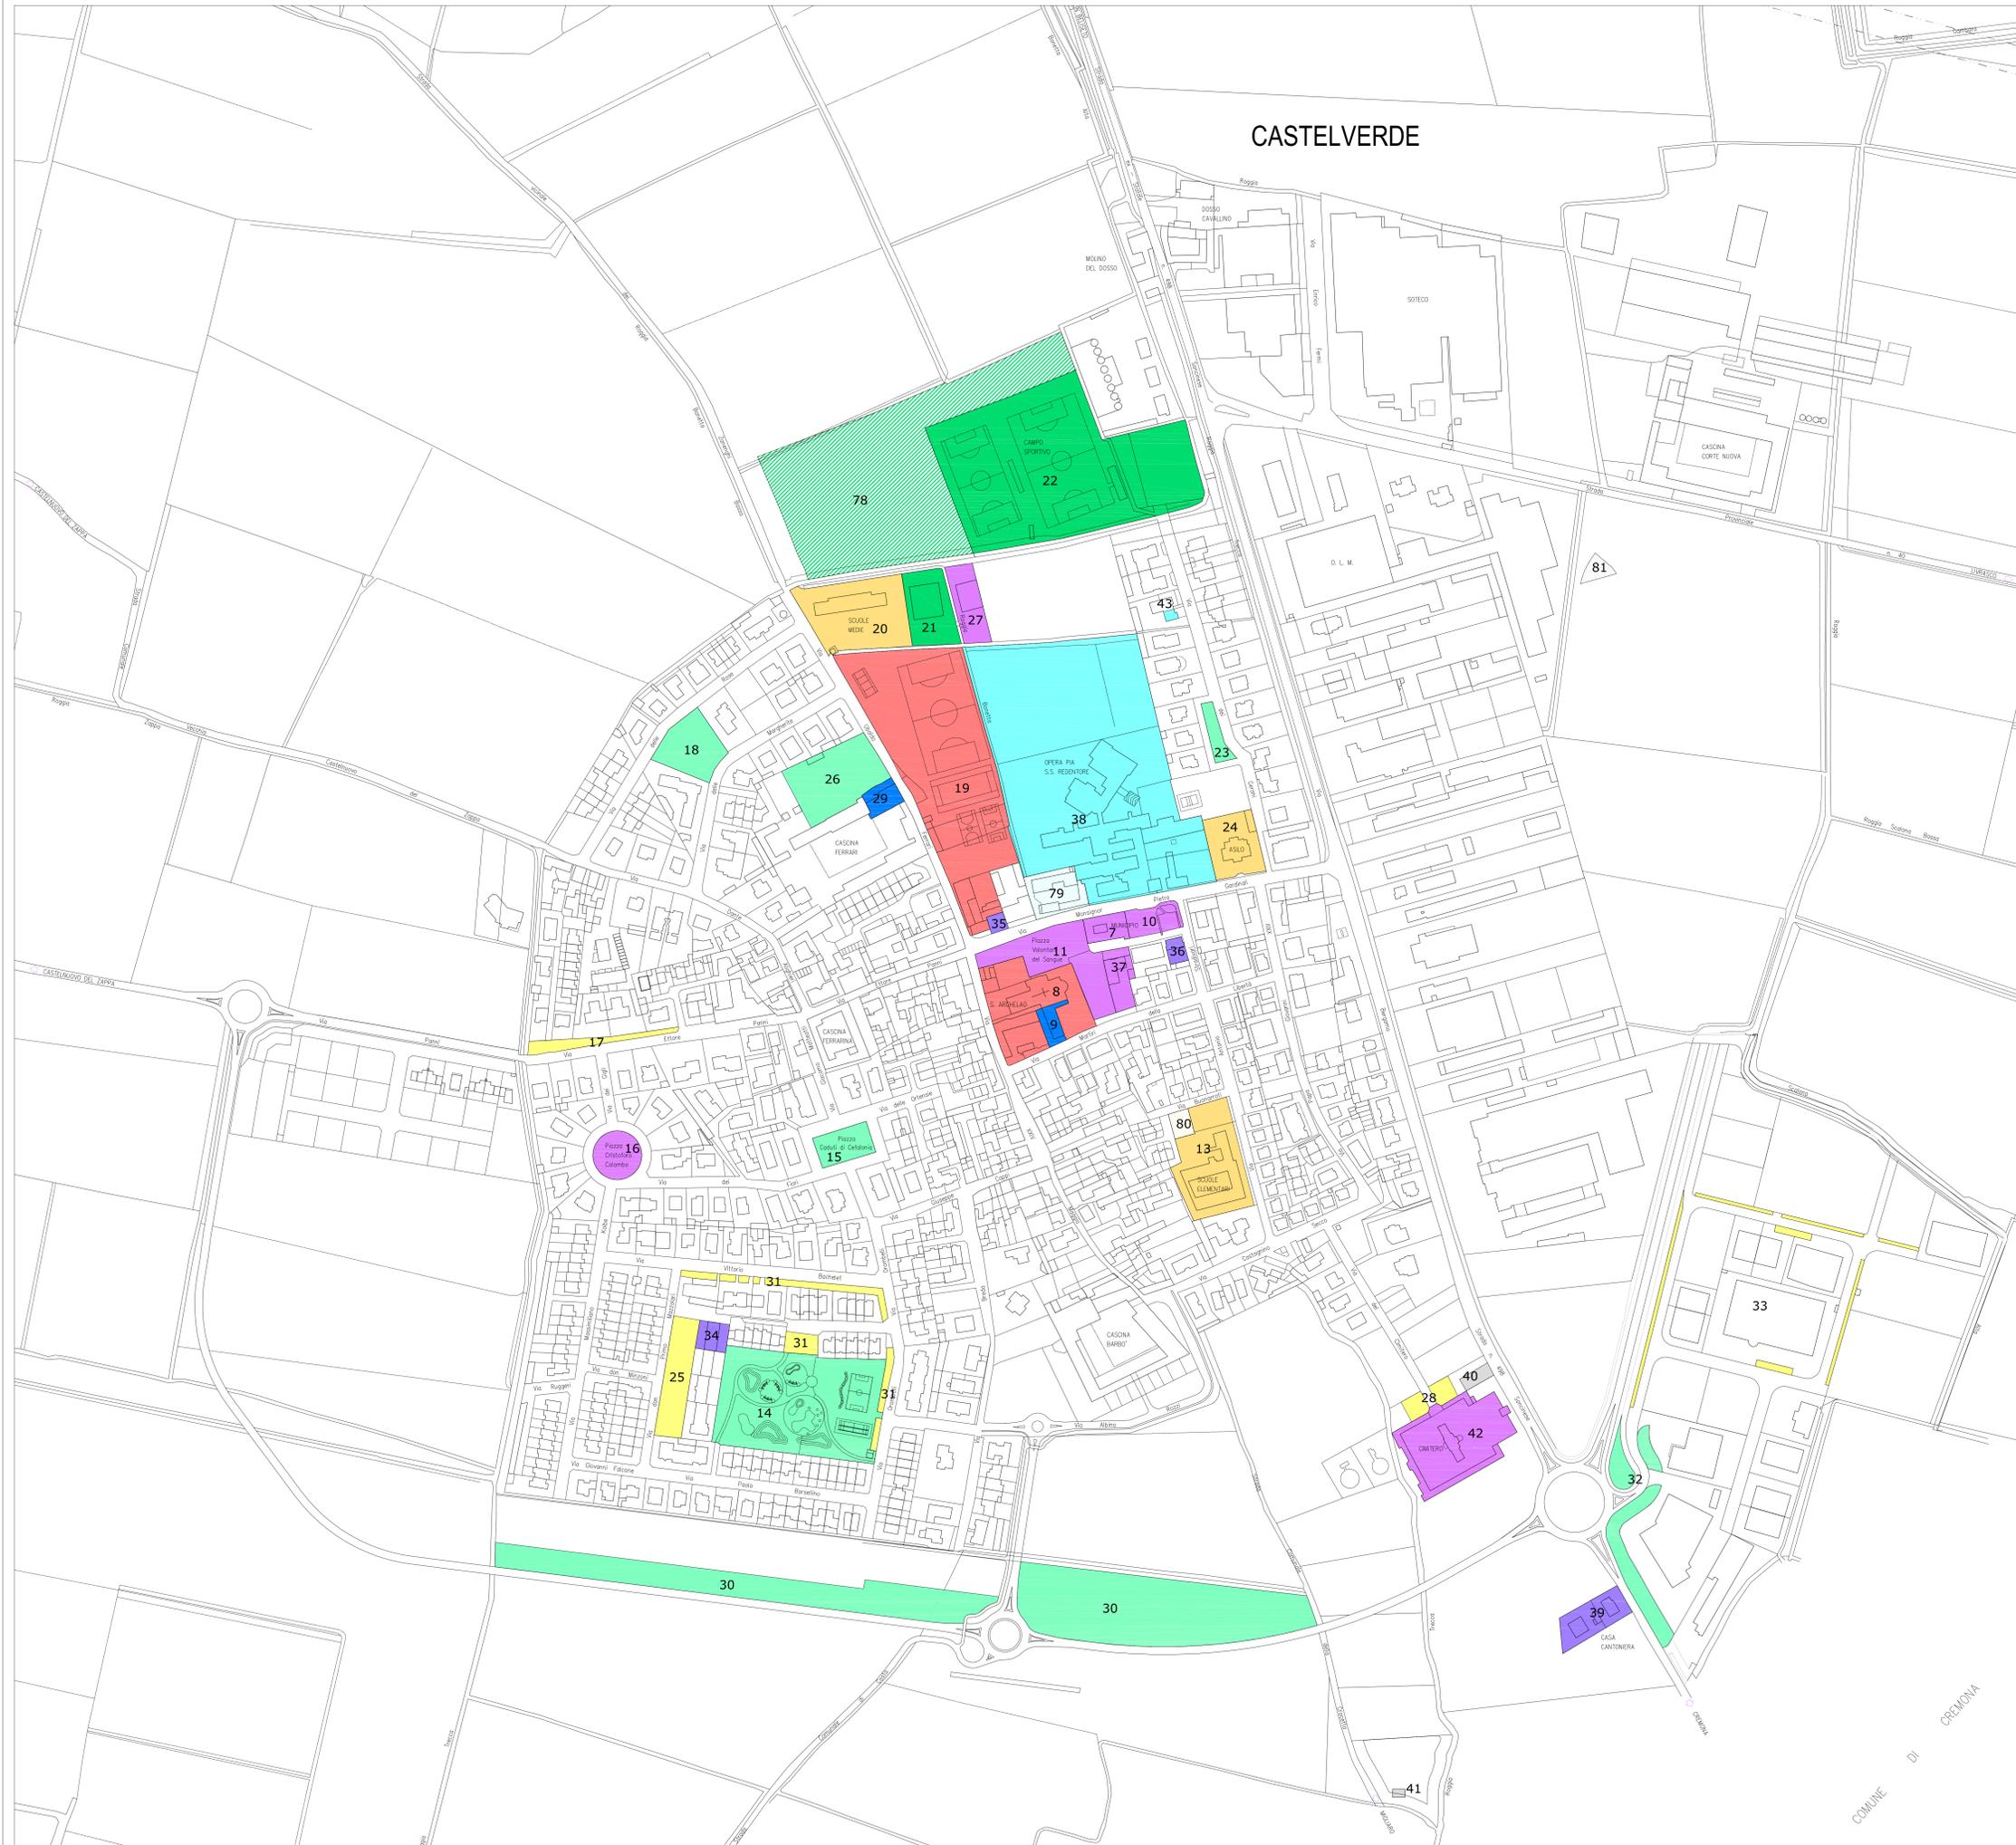

Regione Lombardia
Provincia di Cremona

COMUNE DI
CASTELVERDE



PIANO DI GOVERNO DEL TERRITORIO

PIANO DEI SERVIZI

elaborato n° PS.2.2*** scala 1:2000

LOCALIZZAZIONE DEI SERVIZI
DI PROGETTO
CASTELVERDE
(versione aggiornata alla 3ª VARIANTE - 2013)



nord



venti prevalenti

progetto : arch. Michele de Crecchio
varianti : arch. Marco Turati

collaborazioni: Letizia Bresciani